


2F

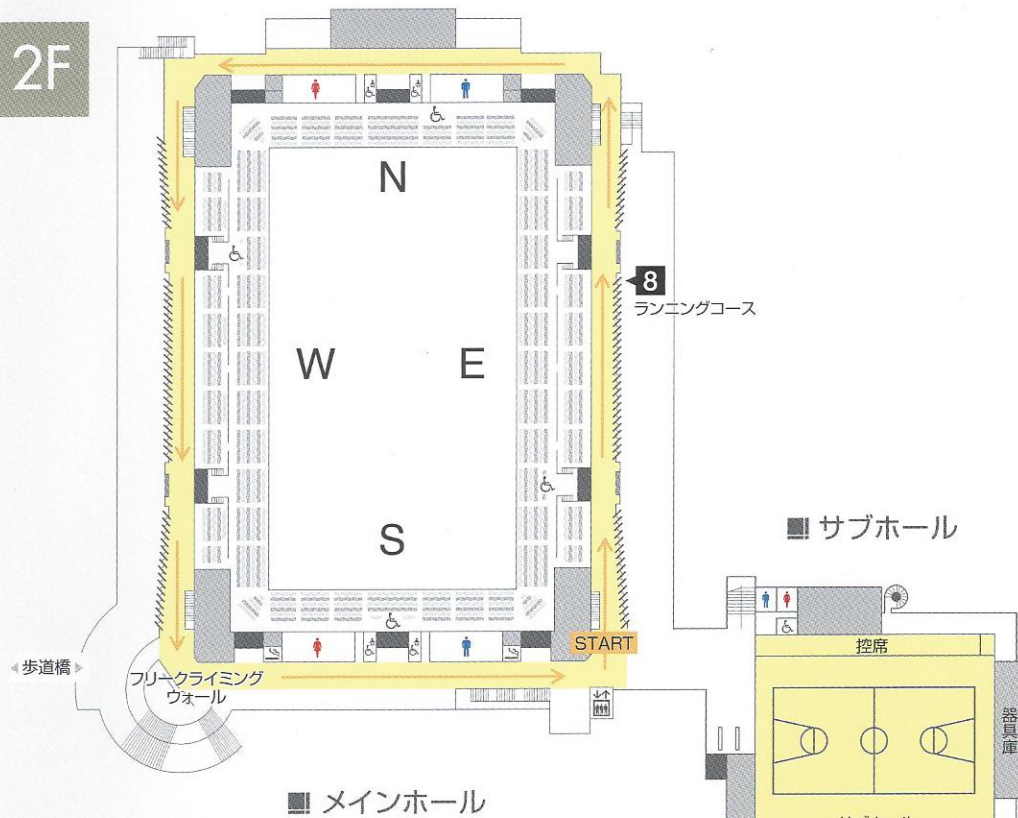

2F

メインホール

- ランニングコース
- 観客席

サブホール

- サブホール
- 控室(大会運営室)
- 控席

※サブホールは3階にも控席があります。

1F

メインホール

- メインホール
- エントランスホール
- 多目的ルーム
- トレーニングルーム
- スタジオ
- フリークライミングウォール
- 会議室
- 更衣室
- 売店

武道館

- 剣道場
- 柔道場
- 多目的道場
- 控室(大会運営室)
- 控席
- 更衣室

1F



全体図



※フロアガイドのメインホールとサブホール・武道館の縮尺は異なります。
右下の全体図を参照下さい。