



2F

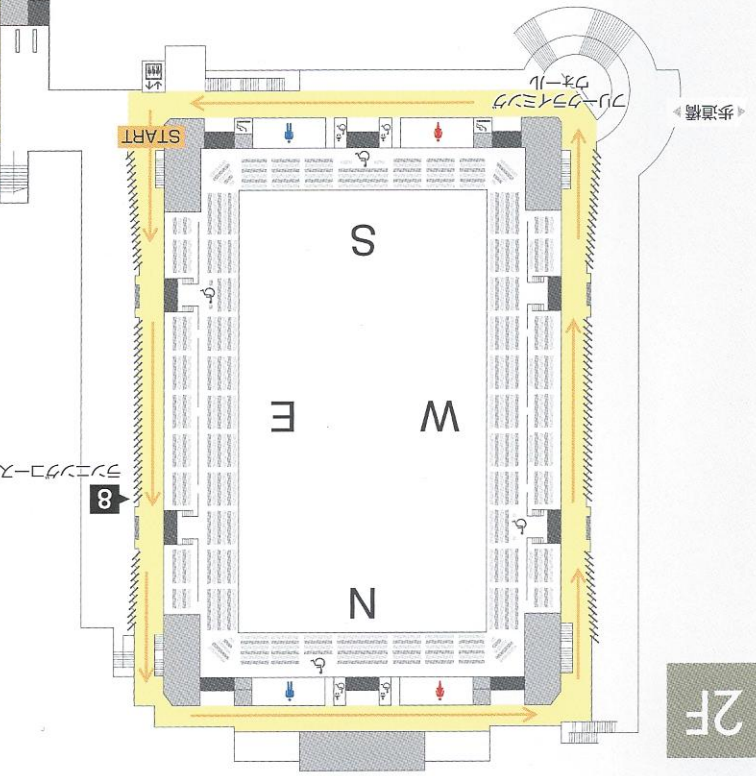

1F

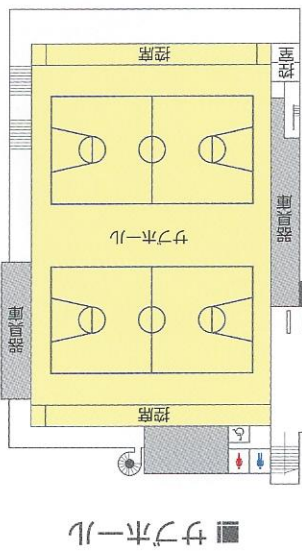

*フロアガイドのメインホールとサブホール・武道館の縮尺は異なります。
右下の全体図を参照下さい。

2F

- メインホール
- ラニシコーヌ
 - 観客席

- サブホール
- サブホール
 - 控室(大会運営室)
 - 控席

1F

- メインホール
- メインホール
 - エントランスホール
 - 多目的ルーム
 - トリーニシコーヌ
 - スタジアム
 - アリーナメインホール
 - 会議室
 - 更衣室
 - 売店

- 武道館
- 剣道場
 - 柔道場
 - 多目的道場
 - 控室(大会運営室)
 - 控席
 - 更衣室

■全体図

